

ΕΦΗΜΕΡΙΔΑ ΤΗΣ ΚΥΒΕΡΝΗΣΕΩΣ

ΤΗΣ ΕΛΛΗΝΙΚΗΣ ΔΗΜΟΚΡΑΤΙΑΣ

6 Φεβρουαρίου 2018 | ΤΕΥΧΟΣ ΤΕΤΑΡΤΟ | Αρ. Φύλλου **19**

ΠΕΡΙΕΧΟΜΕΝΑ

ΑΠΟΦΑΣΕΙΣ

ΑΠΟΦΑΣΕΙΣ

Αριθμ. 4599 (1)

Ανάκληση της με αριθμ. πρωτ. 9250 π.ε./24-1-2008 απόφασης του Γεν. Γραμματέα της Περιφέρειας Κεντρικής Μακεδονίας που αφορά την επικύρωση καθορισμού οριογραμμών τμήματος ρέματος στον οικισμό Ελαιώνα του Δήμου Σερρών (ΦΕΚ 65Δ΄/19-2-2008) και επικύρωση επανακαθορισμού οριογραμμών του τμήματος ρέματος της παραπάνω απόφασης.

Ο ΣΥΝΤΟΝΙΣΤΗΣ ΑΠΟΚΕΝΤΡΩΜΕΝΗΣ ΔΙΟΙΚΗΣΗΣ ΜΑΚΕΔΟΝΙΑΣ - ΘΡΑΚΗΣ

Έχοντας υπόψη:

1) Το άρθρο 24 του Συντάγματος.

2) Το άρθρο 1 του ν. 1650/1986.

3) Το άρθρο 280 του ν. 3852/2010 «Νέα Αρχιτεκτονική της Αυτοδιοίκησης και της Αποκεντρωμένης Διοίκησης - Πρόγραμμα Καλλικράτης»(ΦΕΚ 87Α΄/7-6-2010).

4) Τις διατάξεις του άρθρου 5 του ν. 3010/2002 «Εναρμόνιση του ν. 1650/1986 με τις Οδηγίες 97/11 Ε.Ε. και 96/61 Ε.Ε., διαδικασία οριοθέτησης και ρυθμίσεις θεμάτων για τα υδατορέματα και άλλες διατάξεις» (ΦΕΚ 91Α΄/25-4-2002).

5) Τις διατάξεις του ν. 4258/2014 «Διαδικασία Οριοθέτησης και ρυθμίσεις θεμάτων για τα υδατορέματα - ρυθμίσεις Πολεοδομικής νομοθεσίας και άλλες διατάξεις» (ΦΕΚ 94Α΄/14-4-2014), σύμφωνα με τις οποίες πραγματοποιήθηκε η επικύρωση καθορισμού οριογραμμών του ως άνω τμήματος ρέματος.

6) Το άρθρο 8 της κοινής υπουργικής απόφασης με αριθμ. οικ. 140055/2017 «Τεχνικές προδιαγραφές σύνταξης του περιεχομένου του φακέλου οριοθέτησης κατ' εφαρμογή της παραγράφου 5 του άρθρου 2 του ν. 4258/2014 - Διευκρινήσεις για την εφαρμογή της διαδικασίας οριοθέτησης»(ΦΕΚ 428Β΄/15-2-2017).

7) Τις διατάξεις των άρθρων 28 και 28Α του ν. 4325/2015 «Εκδημοκρατισμός της Διοίκησης - Καταπολέμηση Γραφειοκρατίας και Ηλεκτρονική Διακυβέρνηση. Αποκατάσταση αδικιών και άλλες διατάξεις»(ΦΕΚ 47Α΄ 11-5-2015).

8) Την υπ' αριθμ. πρωτ. 14138/15-05-2017 απόφαση του Υπουργού Εσωτερικών «Διορισμός του Ιωάννη Σάββα του Κωνσταντίνου ως Συντονιστή της Αποκεντρωμένης Διοίκησης Μακεδονίας - Θράκης» (ΦΕΚ 250/τ. Υ.Ο.Δ.Δ./26-05-2017).

9) Τις διατάξεις της υπ' αριθμ. 35748/30-5-2017 απόφασης του Συντονιστή της Αποκεντρωμένης Διοίκησης Μακεδονίας - Θράκης, «Ανάθεση άσκησης αρμοδιοτήτων σε οργανικές μονάδες της Αποκεντρωμένης Διοίκησης Μακεδονίας - Θράκης και παροχή εξουσιοδότησης υπογραφής πράξεων και εγγράφων «Με εντολή Συντονιστή» στους προϊσταμένους των οργανικών μονάδων της Αποκεντρωμένης Διοίκησης Μακεδονίας - Θράκης (ΦΕΚ 1971Β΄/7-6-2017).

10) Το με αρ. πρωτ. 279640/5296/8-9-2016 έγγραφο της Δ/νσης Τεχνικών Έργων Π.Κ.Μ., της Γενικής Δ/νσης Προγραμματισμού και Υποδομών Π.Κ.Μ., με το οποίο διαβιβάστηκε η τελική μελέτη οριοθέτησης του ρέματος του θέματος, που συντάχθηκε από τον Μελετητή Μηχανικό Ιωάννη Καφεστίδη και ελέγχθηκε και θεωρήθηκε από τη Δ/νση Τεχνικών Έργων Π.Ε. Σερρών και τη Δ/νση Τεχνικών Έργων Π.Κ.Μ. (αρ. πρωτ. ΔΙ.ΠΕ.ΧΩ.Σ.: 6775/8-9-2016).

11) Την από 8-9-2016 θεώρηση της τελικής μελέτης οριοθέτησης του τμήματος του ρέματος του θέματος από τη Δ/νση Τεχνικών Έργων Π.Κ.Μ.

12) Το αίτημα της Δ/νσης Τεχνικών Έργων Π.Κ.Μ., όπως προκύπτει από την εγκεκριμένη μελέτη που διαβιβάστηκε με το παραπάνω έγγραφο (10), για ανάκληση της με αριθμ. πρωτ. 9250 π.ε./24-1-2008 απόφασης του Γεν. Γραμματέα της Περιφέρειας Κεντρικής Μακεδονίας (ΦΕΚ 65Δ΄/19-2-2008), λόγω ύπαρξης τεχνικού σφάλματος στις συντεταγμένες και στο υπόβαθρο της μελέτης που τη συνόδευε.

13) Τη με αρ. 709/2017 απόφαση Δημοτικού Συμβουλίου Δήμου Σερρών (ΑΔΑ: 72Ν7Ω10-ΛΙ3).

14) Τη με αρ. πρωτ. 14183/459/26-5-2017 γνωμοδότηση της Δ/νσης Προστασίας Βιοποικιλότητας, Εδάφους και Διαχείρισης Αποβλήτων της Γενικής Δ/νσης Περιβαλλοντικής Πολιτικής του Υπουργείου Π.ΕΝ. (αρ. πρωτ. ΔΙ.ΠΕ.ΧΩ.Σ.: 3917/9-6-2017).

15) Τη με αρ. πρωτ. ΥΠΠΟΑ/ΓΔΑΠΚ/ΕΦΑΣΕΡ/69955/41669/781/11-4-2017 γνωμοδότηση της Εφορείας Αρχαιοτήτων Σερρών της Γενικής Δ/νσης Αρχαιοτήτων και Πολιτιστικής Κληρονομιάς του Υπουργείου Πολιτισμού και Αθλητισμού (αρ. πρωτ. ΔΙ.ΠΕ.ΧΩ.Σ.: 2687/21-4-2017).

16) Το με αρ. πρωτ. 14955/3-4-2017 έγγραφο της Δ/νσης Υδάτων ΚΜ, της Γενικής Δ/νσης Χωροταξικής και Περιβαλλοντικής Πολιτικής ΑΔΜ-Θ (αρ. πρωτ. ΔΙ.ΠΕ.ΧΩ.Σ.: 2453/11-4-2017).

17) Την με αρ. πρωτ. 10759/26-10-2017 θετική γνωμοδότηση του Δασαρχείου Σερρών της Δ/νσης Δασών Ν. Σερρών ΑΔΜ-Θ, μετά την ολοκλήρωση του ελέγχου και λαμβάνοντας υπόψη τις με αρ. πρωτ. 22539/27-6-2017 παρατηρήσεις της Δ/νσης Τεχνικών Υπηρεσιών του Δήμου Σερρών (αρ. πρωτ. ΔΙ.ΠΕ.ΧΩ.Σ: 7844/3-11-2017).

18) Τη με αρ. πρωτ. 2453/27-11-2017 απόφαση επανακαθορισμού οριογραμμών του τμήματος του ρέματος του θέματος της Δ/νσης Περιβάλλοντος και Χωρικού Σχεδιασμού Κ. Μακεδονίας της Αποκεντρωμένης Διοίκησης Μακεδονίας - Θράκης, αποφασίζουμε:

Την ανάκληση της με αριθμ. πρωτ. 9250 π.ε./24-1-2008 απόφασης του Γεν. Γραμματέα της Περιφέρειας Κεντρικής Μακεδονίας που αφορά την επικύρωση καθορισμού οριογραμμών τμήματος ρέματος στον οικισμό Ελαιώνα του Δήμου Σερρών (ΦΕΚ 65Δ΄/19-2-2008) και την επικύρωση επανακαθορισμού οριογραμμών του τμήματος του ρέματος της παραπάνω απόφασης, με τις συντεταγμένες των κορυφών των πολυγωνομετρικών των οριογραμμών που σημειώνονται με συνεχή γραμμή μπλε χρώματος και αναπαρίστανται επί του τοπογραφικού διαγράμματος κλίμακας 1:1000, που συνοδεύει την απόφαση και αποτελεί αναπόσπαστο μέρος αυτής, όπως αυτές καθορίστηκαν από την με αρ. πρωτ. 2453/27-11-2017 απόφαση επανακαθορισμού οριογραμμών τμήματος ρέματος της Δ/νσης Περιβάλλοντος και Χωρικού Σχεδιασμού Κ. Μακεδονίας της Αποκεντρωμένης Διοίκησης Μακεδονίας - Θράκης και προέκυψαν από την Υδραυλική Μελέτη που συντάχθηκε από το Μελετητή Μηχανικό Ιωάννη Καφεστίδη και ελέγχθηκε και θεωρήθηκε από τη Δ/νση Τεχνικών Έργων Π.Κ.Μ.


Η ισχύς της απόφασης αυτής αρχίζει από τη δημοσίευσή της στην Εφημερίδα της Κυβερνήσεως.

Η απόφαση αυτή να δημοσιευθεί στην Εφημερίδα της Κυβερνήσεως μαζί με το τοπογραφικό διάγραμμα και τους πίνακες συντεταγμένων των κορυφών του ρέματος που τη συνοδεύουν.

Θεσσαλονίκη, 14 Δεκεμβρίου 2017

Ο Συντονιστής
Αποκεντρωμένης Διοίκησης

ΙΩΑΝΝΗΣ ΣΑΒΒΑΣ

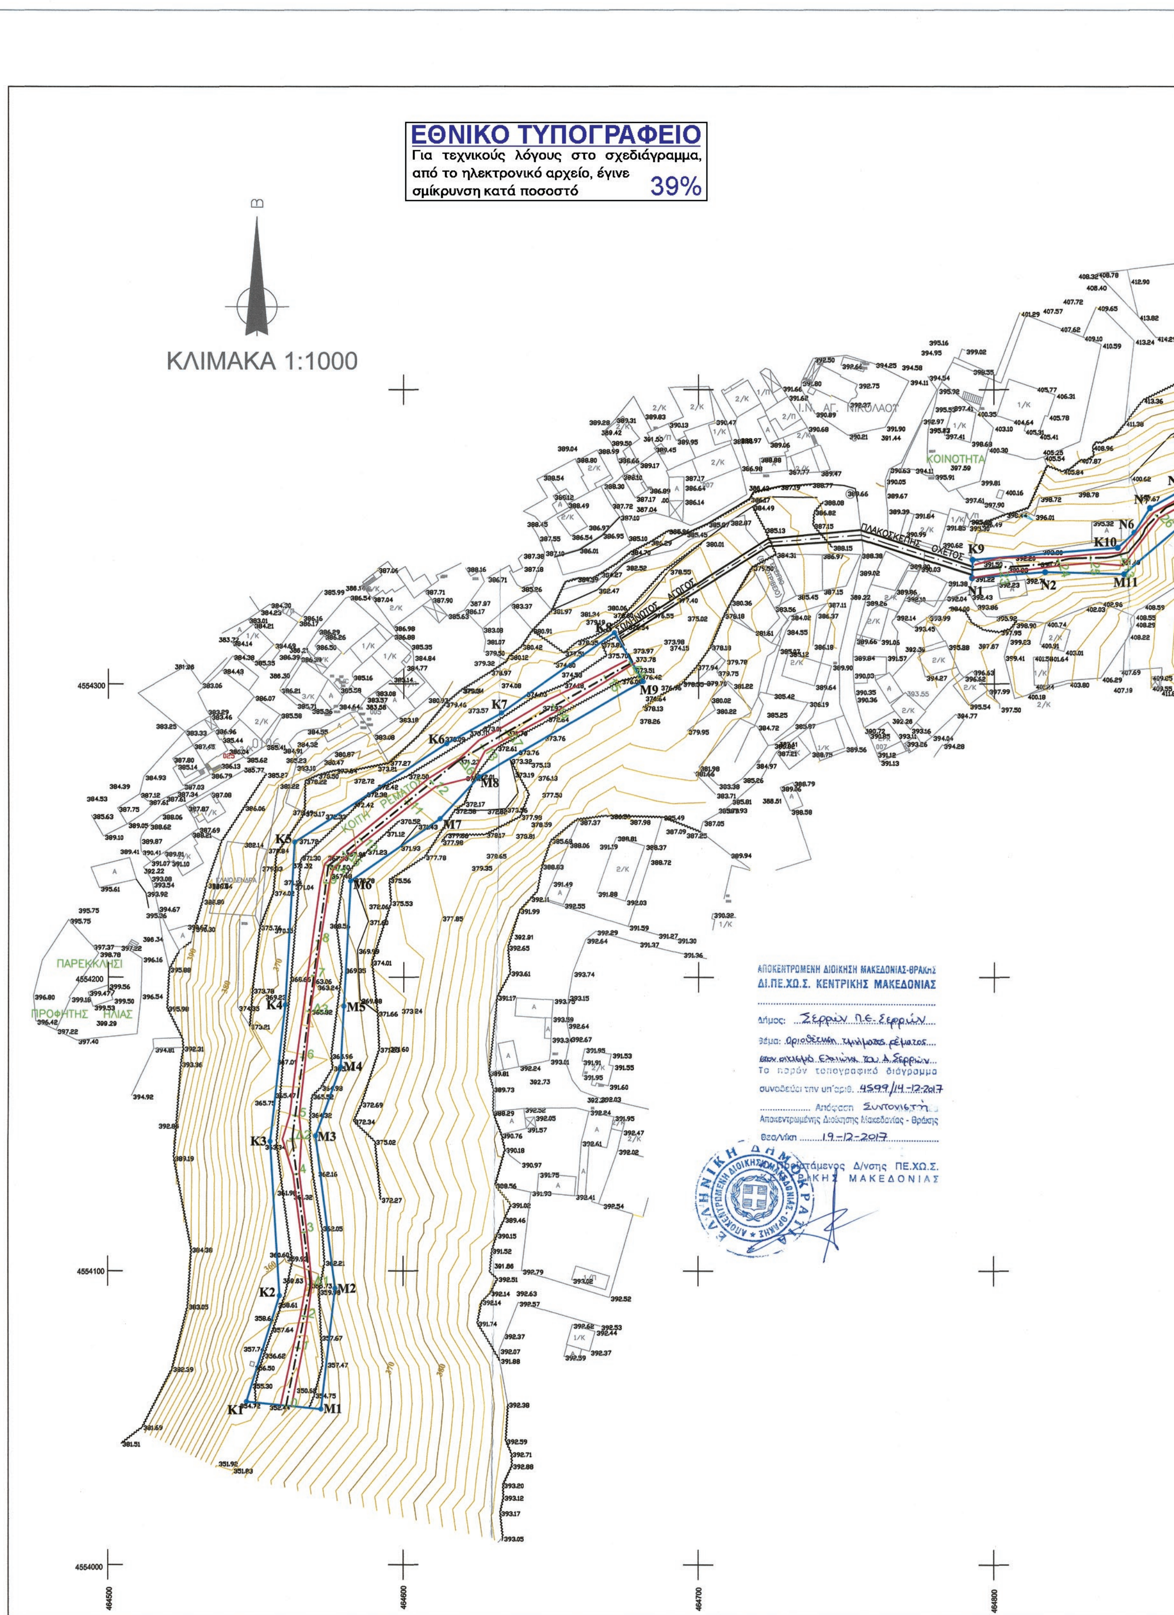

ΕΘΝΙΚΟ ΤΥΠΟΓΡΑΦΕΙΟ
Για τεχνικούς λόγους στο σχεδιάγραμμα, από το ηλεκτρονικό αρχείο, έγινε σμίκρυνση κατά ποσοστό 39%
Β
ΚΛΙΜΑΚΑ 1:1000
Ι.Ν. ΑΓ. ΝΙΚΟΛΑΟΣ
ΚΟΙΝΟΤΗΤΑ
ΠΛΑΚΟΣΚΕΠΗΣ ΟΧΕΤΟΣ
ΠΑΡΕΚΚΛΗΣΙ
ΠΡΟΦΗΤΗΣ ΗΛΙΑΣ
4554300
4554200
4554100
4554000
464500
464600
464700
464800
ΑΠΟΚΕΝΤΡΩΜΕΝΗ ΔΙΟΙΚΗΣΗ ΜΑΚΕΔΟΝΙΑΣ-ΘΡΑΚΗΣ
ΔΙ.ΠΕ.ΧΩ.Σ. ΚΕΝΤΡΙΚΗΣ ΜΑΚΕΔΟΝΙΑΣ
Δήμος: Σερρών Π.Ε. Σερρών
Θέμα: Οριοθέτηση τμήματος ρέματος στον οικισμό Ελαιώνα του Δ. Σερρών
Το παρόν τοπογραφικό διάγραμμα συνοδεύει την υπ' αριθ. 4599/14-12-2017 Απόφαση Συντονιστή Αποκεντρωμένης Διοίκησης Μακεδονίας - Θράκης
Θεσ/νίκη 19-12-2017
Ο Προϊστάμενος Δ/νσης ΠΕ.ΧΩ.Σ. ΚΕΝΤΡΙΚΗΣ ΜΑΚΕΔΟΝΙΑΣ

Καθορισμος οριογραμμών τμήματος ρέματος στον οικισμό Ελαιώνα του Δήμου Σερρών με την με αρ.πρωτ. 2453/27-11-2017 Απόφαση επανακαθορισμού τμήματος ρέματος της ΔΙ.ΠΕΧΩΣ.Κ.Μ. της Α.Δ.Μ.Θ., σύμφωνα με τις διατάξεις του αρθ. 3 του Ν. 4258/14.

Η εισηγήτρια
Σ. Σπυρίδου
Αγρ. Τοπογρ. Μηχ.



Με εντολή Συντονιστή Α.Δ.Μ.Θ.
Ο Αναπλ. Προϊστάμενος της ΔΙ.ΠΕ.ΧΩΣ.Κ.Μ.
Άγγελος Πουσκούρης
Αγρονόμος - Τοπογράφος
Μηχανικός με Α' β

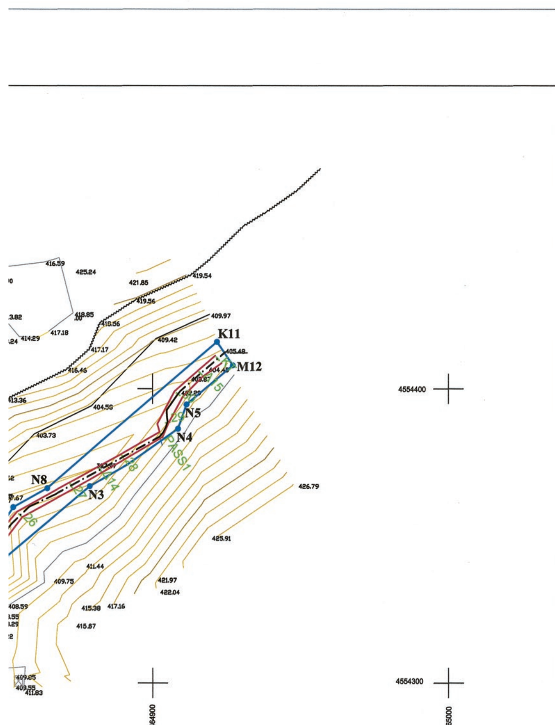

ΥΠΟΜΝΗΜΑ:

- ΙΣΟΔΙΑΣΤΑΣΗ ΙΣΟΥΨΩΝ 2μ.
- ΙΣΟΔΙΑΣΤΑΣΗ ΙΣΟΥΨΩΝ 10μ.
- Δ 1,2...16 ΕΓΚΑΡΣΙΕΣ ΔΙΑΤΟΜΕΣ ΡΕΜΑΤΟΣ
- K1,2...11 ΣΗΜΕΙΑ ΔΥΤΙΚΟΥ ΠΡΑΝΟΥΣ
- M1,2...12 ΣΗΜΕΙΑ ΑΝΑΤΟΛΙΚΟΥ ΠΡΑΝΟΥΣ
- ΚΟΙΤΗ ΡΕΜΑΤΟΣ
- ΠΡΑΝΗ ΡΕΜΑΤΟΣ
- ΠΡΟΤΕΙΝΟΜΕΝΗ ΟΡΙΟΘΕΤΗΣΗ ΓΙΑ ΠΕΡΙΟΔΟ ΕΠΑΝΑΦΟΡΑΣ 50 ΕΤΗ
- ΓΡΑΜΜΗ ΠΛΗΜΜΥΡΑΣ ΓΙΑ ΠΕΡΙΟΔΟ ΕΠΑΝΑΦΟΡΑΣ 50 ΕΤΗ
- ΣΩΛΗΝΩΤΟΣ ΑΓΩΓΟΣ
- ΕΝΔΕΙΚΤΙΚΗ ΘΕΣΗ ΠΛΑΚΟΣΕΠΟΥΣ ΟΧΕΤΟΥ ΚΑΙ ΣΩΛΗΝΩΤΟΥ ΑΓΩΓΟΥ

* Η ΙΣΤΟΡΙΚΗ ΜΕ ΤΗΝ ΥΠΑΡΧΟΥΣΑ ΚΟΙΤΗ ΤΑΥΤΙΖΟΝΤΑΙ

ΠΙΝΑΚΑΣ ΣΥΝΤΕΤΑΓΜΕΝΩΝ ΡΕΜΑΤΟΣ ΕΛΑΙΩΝΑ

	X	Ψ
ΔΥΤΙΚΗ ΟΧΘΗ:		
K1:	464546,85	4554055,53
K2:	464558,09	4554091,61
K3:	464554,89	4554144,14
K4:	464559,83	4554190,62
K5:	464562,97	4554246,13
K6:	464614,49	4554279,66
K7:	464633,19	4554290,10
K8:	464671,50	4554317,40
K9:	464792,77	4554342,16
K10:	464841,83	4554346,28
N6:	464847,61	4554351,38
N7:	464852,93	4554359,76
N8:	464864,44	4554366,20
K11:	464921,69	4554415,99
ΑΝΑΤΟΛΙΚΗ ΟΧΘΗ:		
M1:	464572,11	4554053,00
M2:	464576,91	4554094,11
M3:	464570,27	4554146,01
M4:	464578,62	4554169,51
M5:	464579,68	4554190,19
M6:	464581,93	4554232,83
M7:	464612,19	4554254,08
M8:	464625,51	4554268,45
M9:	464681,14	4554300,78
N1:	464792,60	4554336,01
N2:	464817,32	4554337,96
M11:	464844,07	4554337,29
N3:	464878,79	4554366,88
N4:	464908,59	4554386,43
N5:	464911,45	4554394,71
M12:	464927,05	4554408,01

ΕΡΓΟΔΟΤΗΣ

ΕΛΛΗΝΙΚΗ ΔΗΜΟΚΡΑΤΙΑ
ΠΕΡΙΦΕΡΕΙΑ ΚΕΝΤΡΙΚΗΣ ΜΑΚΕΔΟΝΙΑΣ
ΔΗΜΟΣ ΣΕΡΡΩΝ
Δ.Τ.Υ. - ΤΜΗΜΑ ΠΕΡΙΒΑΛΛΟΝΤΟΣ

ΠΡΟΤΑΣΗ ΟΡΙΟΓΡΑΜΜΩΝ

ΕΡΓΟ

ΑΝΑΚΛΗΣΗ ΚΑΙ ΕΠΑΝΑΚΑΘΟΡΙΣΜΟΣ ΟΡΙΟΓΡΑΜΜΩΝ ΡΕΜΑΤΟΣ ΟΙΚΙΣΜΟΥ ΕΛΑΙΩΝΑ ΤΗΣ Τ.Κ. ΕΛΑΙΩΝΑ ΔΗΜΟΥ ΣΕΡΡΩΝ

ΘΕΜΑ

ΟΡΙΖΟΝΤΙΟΓΡΑΦΙΑ ΡΕΜΑΤΟΣ

ΑΡΙΘΜΟΣ: OP-01
ΚΛΙΜΑΚΑ: 1:1000
ΦΥΛΛΟ: 1/1
ΙΟΥΝΙΟΣ 2014

ΑΝΑΔΟΧΟΣ

SIRISPLAN
Αρχ. Μακαρίου 10 - 62123 Σέρρες
Τηλ. 2321067322
info@sirisplan.gr - www.sirisplan.gr

ΜΕΛΕΤΗΤΗΣ

ΙΩΑΝΝΗΣ ΚΑΦΕΣΤΙΔΗΣ
ΠΟΛΙΤΙΚΟΣ ΜΗΧΑΝΙΚΟΣ

ΙΩΑΝΝΗΣ ΑΛ. ΚΑΦΕΣΤΙΔΗΣ
ΠΟΛΙΤΙΚΟΣ ΜΗΧΑΝΙΚΟΣ
ΠΑΝΕΠΙΣΤΗΜΙΟΥ ΚΑΡΛΣΡΟΥΗΣ ΓΕΡΜΑΝΙΑΣ
ΜΕΛΟΣ Τ.Ε.Ε. - ΑΡΙΘΜΟΣ ΜΕΛΟΥΣ: 85566
ΟΡΦΕΩΣ 11 - ΣΕΡΡΕΣ
ΑΦΜ 050 470 614 - ΔΟΥ ΣΕΡΡΩΝ

ΕΛΕΓΧΘΗΚΕ

Η Επιβλέπουσα
Σέρρες 17/3/16
Τσούκα Ασημίνα
Πολ. Μηχανικός ΤΕ με Ε' β.

Η Προϊσταμένη του Τμ. Περιβάλλοντος
Σέρρες 17/3/16
Τερμεντζίδου Μαρία
Περιβ/λόγος με Γ' β.

Σέρρες 28-06-16
Για τον έλεγχο των τοπογραφικών στοιχείων
ΑΙΚΑΤΕΡΙΝΗ ΑΝΑΣΤΑΣΙΟΥ
ΑΓΡ. ΤΟΠ. ΜΗΧ/ΚΟΣ με Β β.

ΘΕΩΡΗΘΗΚΕ

Ο Δ/ντης Δ.Τ.Υ. Σερρών
Σέρρες 17/3/16
Πάλλας Χρήστος
Η/Μ Μηχανικός ΠΕ με Β' β.

Θεσ/νίκη 8/9/2016
Η Αν. Προϊσταμένη Τ.ΑΠ.ΙΔ.Τ.Ε ΠΚΜ
ΔΕΣΠΟΙΝΑ ΑΝΤΑΒΑΛΙΔΟΥ
Πολ. Μηχανικός Α' β.

Ο Προϊστάμενος ΔΤΕΠΚΜ
ΠΑΡΑΣΚΕΥΑΣ ΧΑΤΖΗΠΑΡΑΣΚΕΥΑΣ
ΠΟΛ. ΜΗΧ/ΚΟΣ με Α' β.

Αριθμ. 28297 (2)

Κήρυξη ως αναδαοωτέας έκτασης Δημοσίου συνολικού εμβαδού 3.311,30 τ.μ. που κάηκε από πυρκαγιά και βρίσκεται στη θέση «Ποσείδι» Τοπικής Κοινότητας Καλάνδρας του Δήμου Κασσάνδρας Περιφερειακής Ενότητας Χαλκιδικής.

Ο ΣΥΝΤΟΝΙΣΤΗΣ ΑΠΟΚΕΝΤΡΩΜΕΝΗΣ ΔΙΟΙΚΗΣΗΣ ΜΑΚΕΔΟΝΙΑΣ - ΘΡΑΚΗΣ

Έχοντας υπόψη:

1. Τις διατάξεις των άρθρων 24 παρ. 1 και 117 παρ. 3 του Συντάγματος της Χώρας.

2. Τις διατάξεις του ν. 998/1979 «περί προστασίας των δασών και των δασικών εν γένει εκτάσεων της Χώρας» (ΦΕΚ 289/Α΄/29-12-1979) και ειδικότερα του άρθρου 38 παρ. 1 (όπως τροποποιήθηκε από την παρ. 1 άρθρου 35 του ν. 4280/2014 και ισχύει σήμερα) και του άρθρου 41 παρ. 1 και 3.

3. Τις σχετικές με το αντικείμενο του θέματος υπ’ αριθ. 160417/1180/8-7-1980 και 182447/3049/24-9-1980 εγκύκλιες διαταγές του Υπουργείου Γεωργίας.

4. Την υπ’ αριθ. 838/2002 απόφαση του Σ.τ.Ε. καθώς και τις υπ' αριθ. 105204/2793/31-7-2002, 87355/363/14-3-2007 κ.λπ. σχετικές εγκύκλιες διαταγές Υπ. Αγρ. Αν. και Τροφίμων.

5. Τις διατάξεις του ν. 3208/2003 «περί προστασίας των δασικών οικοσυστημάτων, κατάρτιση δασολογίου, ρύθμιση εμπραγμάτων δικαιωμάτων επί δασών και δασικών εν γένει εκτάσεων και άλλες διατάξεις» (ΦΕΚ 303/Α΄/24-12-2003).

6. Το άρθρο 36 παρ. 3 του ν. 3698/2008 «περί ρυθμίσεων θεμάτων κτηνοτροφίας και άλλες διατάξεις» (ΦΕΚ 198/Α΄/2-10-2008), όπως τροποποιήθηκε από την παρ. 3 του άρθρου 35 του ν. 4280/2014 καθώς και τα οριζόμενα της υπ’ αριθ. 97870/2248/7-5-2009 διαταγής του Υπ. Αγρ. Αν. και Τροφίμων «περί οδηγιών για εφαρμογή του όρθρου 36 του ν. 3698/2008», σε ότι αφορά την ισχύ των μη τροποποιημένων διατάξεων.

7. Τις διατάξεις του ν. 3861/2010 (ΦΕΚ 112/Α΄/13-7-2010) «Ενίσχυση της διαφάνειας με την υποχρεωτική ανάρτηση νόμων και πράξεων των κυβερνητικών, διοικητικών και αυτοδιοικητικών οργάνων στο διαδίκτυο «Πρόγραμμα Διαύγεια» και άλλες διατάξεις».

8. Τις διατάξεις του ν. 3852/2010 (ΦΕΚ 87/Α΄/2010) για τη «Νέα Αρχιτεκτονική της Αυτοδιοίκησης και της Αποκεντρωμένης Διοίκησης - Πρόγραμμα Καλλικράτης» σε συνδυασμό με τις διατάξεις του π.δ. 142/2010 (ΦΕΚ 235/Α΄/2010).

9. Την υπ’ αριθ. 221525/4195/21-9-2011 διαταγή Υ.Π.Ε.Κ.Α. «περί αρμοδιότητας εκδίκασης αιτήσεων ακύρωσης κατά των αποφάσεων κήρυξης αναδάσωσης στα πλαίσια της διαδικασίας των αρθρ. 38 και 41 ν. 998/1979 και των αποφάσεων των Δευτεροβάθμιων Επιτροπών Επιλύσεως Δασικών Αμφισβητήσεων στα πλαίσια της διαδικασίας του αρθρ. 14 ν. 998/1979».

10. Το άρθρο 26 του ν. 4061/2012 (ΦΕΚ 66Α΄) και οι υπ’ αριθ. 133356/3733/26-07-2013, 169536/1516/19-04-12 και 179200/5059/20-12-12 εγκύκλιοι δ/γές του Υ.Π.Ε.Κ.Α., σύμφωνα με τις οποίες, «... οι αποφάσεις κήρυξης των εκτάσεων ως ονοδοσωτέων με τους σχετικούς χάρτες που τις συνοδεύουν, αποστέλλονται στον ΟΠΕΚΕΠΕ, προκειμένου να εξαιρεθούν οι εκτάσεις αυτές από την οικονομική ενίσχυση που δίδεται στους κτηνοτρόφους που τις έβοσκαν πριν την πυρκαγιά, αφού πλέον δεν θα Βόσκονται».

11. Την υπ’ αριθ. 14124/11-03-2011 απόφαση του Γενικού Γραμματέα Α.Δ.Μ.Θ. για τον ορισμό υπαλλήλων ως αναπληρωτών Προϊσταμένων των Δ/νσεων Δασών, Δ/νσεων Αναδασώσεων, Δ/νσεων Αγροτικών Υποθέσεων και των Δασαρχείων.

12. Το με αριθμό Γ39682/28-4-2015 έγγραφο του Εθνικού Τυπογραφείου για «Υποχρεωτική (από 1.7.2015) αποστολή εγγράφων για δημοσίευση στο Φύλλο της Εφημερίδας της Κυβέρνησης με χρήση τεχνολογιών πληροφορικής και επικοινωνιών και προηγμένης ηλεκτρονικής υπογραφής», η οποία κοινοποιήθηκε με την υπ' αριθ. οικ. 41451/2-6-2015 Διαταγή της Διεύθυνσης Διοίκησης της Α.Δ.Μ.Θ.

13. Την υπ’ αριθ. 14138/15-5-2017 (ΦΕΚ 250/26-5-2017/Υ.Ο.Δ.Δ.) απόφαση του Υπ. Εσωτερικών περί διορισμού Συντονιστή της Α.Δ.Μ.Θ.

14. Την υπ’ αριθ. 35748/30-5-2017 (ΦΕΚ 1971/7-5-2017/Β΄) απόφαση του Συντονιστή της Αποκεντρωμένης Διοίκησης Μακεδονίας - Θράκης «Περί ανάθεσης αρμοδιοτήτων σε οργανικές μονάδες της Α.Δ.Μ.Θ. και παροχή εξουσιοδότησης υπογραφής πράξεων και εγγράφων "Με Εντολή Συντονιστή" στους προϊσταμένους των οργανικών μονάδων της Α.Δ.Μ.Θ.».

15. Τις υπ’ αριθ. 3323/10-02-2017, 3324/10-02-2017 και 3325/10-02-2017 αποφάσεις της Διεύθυνσης Δασών Χαλκιδικής περί κατάρτισης, θεώρησης και επικαιροποίησης δασικών χαρτών Χαλκιδικής.

16. Τη με αριθμό 3847/17-02-2017 με ΑΔΑ 6Ο0ΛΟΡ1Υ-2ΥΡ απόφαση της Δ/νσης Δασών Ν. Χαλκιδικής «περί ανάρτησης δασικών χαρτών στο σύνολο της Περιφερειακής Ενότητας Χαλκιδικής για τις Τοπικές/Δημοτικές Κοινότητες που αναγράφονται στο συνημμένο Πίνακα και πρόσκληση ενδιαφερομένων για υποβολή αντιρρήσεων κατά του περιεχομένου των».

17. Την υπ’ αριθ. 27722/27-09-2017 πρόταση του Δασαρχείου Κασσάνδρας σχετικά με την κήρυξη ως αναδαοωτέας έκτασης Δημοσίου συνολικού εμβαδού 3.311,3 τ.μ. που βρίσκεται στη θέση «Ποσείδι» Τοπικής Κοινότητας Καλάνδρας του Δήμου Κασσάνδρας Περιφερειακής Ενότητας Χαλκιδικής που κάηκε από πυρκαγιά η οποία εκδηλώθηκε στις 07-08-2017, μετά της συνημμένης σε αυτή από 26-09-2017 έκθεσης αυτοψίας και φωτοερμηνείας της Δασολόγου Μαργαρίτας Μπαχαντουριάν, με τις απόψεις των οποίων και συμφωνούμε, αποφασίζουμε:

Κηρύσσουμε ως αναδασωτέα έκταση Δημοσίου συνολικού εμβαδού 3.311,30 τ.μ. που βρίσκεται στη θέση «Ποσείδι» Τοπικής Κοινότητας Καλάνδρας του Δήμου Κασσάνδρας Περιφερειακής Ενότητας Χαλκιδικής που κάηκε από πυρκαγιά η οποία εκδηλώθηκε στις 07-08-2017. Η εν λόγω έκταση αποτελείται από τις επιμέρους εκτάσεις Ε1 εμβαδού Ε1=1.874,00 τ.μ. υπό στοιχεία κορυφών 1-2-3-4-5-6-7-8-9-10-11-12-13-14-15-16-17-

18-19-20-21-22-1, Ε2 εμβαδού Ε2=1.150,00 τ.μ. υπό στοιχεία κορυφών 22΄-23-24-25-26-27-28-29-30-31-22' και Ε3 εμβαδού Ε3=287,30 τ.μ. υπό στοιχεία 32-33-34-35-36-32, ως αποτυπώνεται στο συνημμένο στην παρούσα εξαρτημένο από το Εθνικό Τριγωνομετρικό Δίκτυο της Χώρας τοπογραφικό σχεδιάγραμμα κλίμακας 1:1.500 σε Σύστημα Συντεταγμένων ΕΓΣΑ 87, με όρια:

Έκταση Ε1 εμβαδού Ε1=1.874,00 τ.μ.:

Βόρεια: Με δάσος

Νότια: Με μη δασικές εκτάσεις

Ανατολικά: Με δάσος

Δυτικά: Με δάσος.

Έκταση Ε2 εμβαδού Ε2=1.150,00 τ.μ.:

Βόρεια: Με μη δασικές εκτάσεις

Νότια: Με μη δασικές εκτάσεις

Ανατολικά: Με μη δασικές εκτάσεις

Δυτικά: Με δάσος.

Έκταση Ε3 εμβαδού Ε3=287,30 τ.μ.:

Βόρεια: Με μη δασικές εκτάσεις

Νότια: Με δάσος

Ανατολικά: Με δάσος

Δυτικά: Με δάσος.

Η εν λόγω έκταση πριν την εκδήλωση της πυρκαγιάς καλυπτόταν από δάσος χαλεπίου πεύκης με υπόροφο αείφυλλων πλατύφυλλων, μέσου συνολικού βαθμού συγκόμωσης 0,70-1,00.

Η αναφορικά με το αντικείμενο του θέματος έκταση υπάγεται σε ευρύτερες εκτάσεις που επί του αναρτημένου Δασικού Χάρτη Χαλκιδικής φέρουν τον χαρακτηρισμό ΑΔ: «Άλλης μορφής/κάλυψης εκτάσεις στις Α/Φ παλαιότερης λήψης - Δόση και Δασικές Εκτάσεις στις Α/Φ πρόσφατης λήψης και τις αυτοψίες».

Σκοπός της κήρυξης της ανωτέρω έκτασης ως αναδασωτέας είναι η διατήρηση του δασικού της χαρακτήρα, η αποκατάσταση λόγω πυρκαγιάς της προϋφιστάμενης μορφής δάσους Χαλεπίου Πεύκης με υπόροφο αείφυλλων πλατύφυλλων, μέσου συνολικού βαθμού συγκόμωσης 0,70-1,00, καθώς και ο αποκλεισμός της διάθεσής της για άλλη χρήση.

Κατά της παρούσας απόφασης επιτρέπεται υποβολή αίτησης ακύρωσης στο Τριμελές Διοικητικό Εφετείο Θεσσαλονίκης, εντός προθεσμίας εξήντα (60) ημερών, αρχόμενης από την επομένη της δημοσίευσής της της ιδίας προθεσμίας (άρθρο 46 π.δ. 18/1989).

Έχοντας υπόψη τις διατάξεις της παρ. 3 του άρθρου 35 του ν. 4280/2014-09-08, σε συνδυασμό με το ότι σε εφαρμογή του άρθρου 44 παρ. 4 του ν. 998/1979 σύμφωνα με τη διαδικασία ως αυτή ερμηνεύεται στην σκέψη 8 της με αριθμό 5390/2012 απόφασης του ΣτΕ, κατά της παρούσας απόφασης επιτρέπεται υποβολή αίτησης οποιουδήποτε έχει έννομο συμφέρον προς τον οικείο Συντονιστή Αποκεντρωμένης Διοίκησης, για ανάκληση ή τροποποίηση για οποιαδήποτε πραγματική ή νομική αιτία της πράξης αναδάσωσης.

Με την παρούσα απόφαση δεν προκαλείται δαπάνη σε Βάρος του Κρατικού Προϋπολογισμού.

Η απόφαση αυτή να δημοσιευθεί στην Εφημερίδα της Κυβερνήσεως.


Θεσσαλονίκη, 28 Νοεμβρίου 2017

Ο Συντονιστής
Αποκεντρωμένης Διοίκησης

ΙΩΑΝΝΗΣ ΣΑΒΒΑΣ

Τοπογραφικό Διάγραμμα Καμμένης Εκτάσεως που προτείνεται για κήρυξη αναδασωτέας, στη Δασική Θέση Ποσείδι, Τοπικής Κοινότητας Καλάνδρας, Δήμου Κασσάνδρας, Περιφερειακής Ενότητας Χαλκιδικής

κλίμακα 1:1500

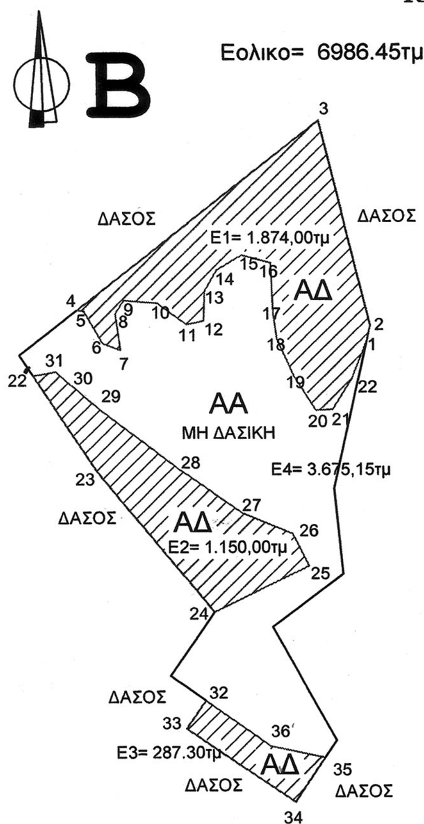

E1= 1.874,00τμ


at point	X=447483.2280	Y=4423702.5688	Z=	0.0000
at point	X=447484.0000	Y=4423706.0000	Z=	0.0000
at point	X=447472.0000	Y=4423756.0000	Z=	0.0000
at point	X=447413.7233	Y=4423709.8117	Z=	0.0000
at point	X=447415.2449	Y=4423709.5487	Z=	0.0000
at point	X=447419.6670	Y=4423701.6606	Z=	0.0000
at point	X=447424.0024	Y=4423699.9270	Z=	0.0000
at point	X=447422.7885	Y=4423708.8553	Z=	0.0000
at point	X=447424.9562	Y=4423712.1492	Z=	0.0000
at point	X=447432.8466	Y=4423711.4558	Z=	0.0000
at point	X=447439.8700	Y=4423706.2548	Z=	0.0000
at point	X=447444.0320	Y=4423707.1216	Z=	0.0000
at point	X=447444.2274	Y=4423714.2339	Z=	0.0000
at point	X=447447.2622	Y=4423719.4349	Z=	0.0000
at point	X=447453.3318	Y=4423723.1622	Z=	0.0000
at point	X=447460.2684	Y=4423721.2552	Z=	0.0000
at point	X=447460.7886	Y=4423709.0330	Z=	0.0000
at point	X=447461.5836	Y=4423702.6892	Z=	0.0000
at point	X=447465.6591	Y=4423693.5005	Z=	0.0000
at point	X=447470.8614	Y=4423685.1793	Z=	0.0000
at point	X=447474.8499	Y=4423685.4393	Z=	0.0000
at point	X=447479.4455	Y=4423692.8940	Z=	0.0000

E2= 1.150,00τμ

at point	X=447403.0913	Y=4423693.8856	Z=	0.0000
at point	X=447418.2449	Y=4423670.0208	Z=	0.0000
at point	X=447445.9918	Y=4423635.7224	Z=	0.0000
at point	X=447468.8519	Y=4423646.9937	Z=	0.0000
at point	X=447464.9086	Y=4423654.9696	Z=	0.0000
at point	X=447452.9379	Y=4423660.0682	Z=	0.0000
at point	X=447438.1077	Y=4423670.5234	Z=	0.0000
at point	X=447418.2225	Y=4423686.0496	Z=	0.0000
at point	X=447411.6547	Y=4423691.9486	Z=	0.0000
at point	X=447408.4682	Y=4423694.8107	Z=	0.0000

E3= 287.2989τμ

at point	X=447443.6985	Y=4423613.9436	Z=	0.0000
at point	X=447439.0000	Y=4423607.0000	Z=	0.0000
at point	X=447465.0000	Y=4423589.0000	Z=	0.0000
at point	X=447472.2641	Y=4423599.8961	Z=	0.0000
at point	X=447459.1681	Y=4423602.7023	Z=	0.0000

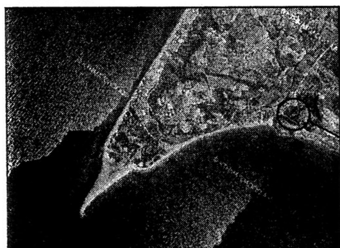

Κασσανδρεία, 26.9.2017
Η Συντάκτρια

Μπαχαντουριάν Μαργαρίτα
Δασολόγος



ΕΛΕΓΧΘΗΚΕ
Ο Δασάρχης Κασσάνδρας
Κων/νος Δουλκερίδης

ΘΕΩΡΗΘΗΚΕ
Ο Αναπλ. Δ/ντης Δασών Ν. Χαλκιδικής
Γεώργιος Καψάλης

Ο Γεν. Δ/ντης Δασών & Αγρ. Υποθέσεων
Δρ. Νικήτας Φραγκισκάκης

Ο Συντονιστής Α.Δ.Μ.Θ.
Δρ. Ιωάννης Σάββας



ΕΘΝΙΚΟ ΤΥΠΟΓΡΑΦΕΙΟ

Την ευθύνη για την εκτύπωση, διαχείριση και κυκλοφορία των φύλλων της Εφημερίδας της Κυβερνήσεως, (ΦΕΚ) στην έντυπη και ηλεκτρονική έκδοση, **έχει το Εθνικό Τυπογραφείο** το οποίο αποτελεί δημόσια υπηρεσία η οποία υπάγεται στο Υπουργείο Διοικητικής Ανασυγκρότησης. Το Εθνικό Τυπογραφείο έχει επίσης την ευθύνη για την κάλυψη των εκτυπωτικών αναγκών του Δημοσίου. (ν. 3469/2006, Α΄ 131).

ΥΠΗΡΕΣΙΕΣ ΠΟΥ ΠΑΡΕΧΕΙ ΤΟ ΕΘΝΙΚΟ ΤΥΠΟΓΡΑΦΕΙΟ

1. ΦΥΛΛΟ ΤΗΣ ΕΦΗΜΕΡΙΔΑΣ ΤΗΣ ΚΥΒΕΡΝΗΣΕΩΣ (ΦΕΚ)

Η ηλεκτρονική μορφή των ΦΕΚ διατίθεται δωρεάν από την ιστοσελίδα www.et.gr. Για τα ΦΕΚ που δεν έχουν ψηφιοποιηθεί και καταχωρισθεί στην πιο πάνω ιστοσελίδα δίνεται η δυνατότητα δωρεάν αποστολής με ηλεκτρονικό ταχυδρομείο, μετά από αίτηση που υποβάλλεται ηλεκτρονικά με τη συμπλήρωση ειδικής φόρμας.

Η έντυπη μορφή των ΦΕΚ διατίθεται για μεμονωμένα φύλλα με το ανάλογο κόστος από το τμήμα Πωλήσεων απευθείας ή με ταχυδρομική αποστολή μέσω αίτησης παραγγελίας στα ΚΕΠ, ενώ για ετήσια συνδρομή από το τμήμα Συνδρομητών. Το κόστος για ασπρόμαυρο ΦΕΚ από 1 έως 16 σελίδες είναι 1€, προσαυξανόμενο κατά 0,20€ για κάθε επιπλέον οκτασέλιδο ή μέρος αυτού. Το κόστος για έγχρωμο ΦΕΚ είναι 1,50€ από 1 έως 16 σελίδες, προσαυξανόμενο κατά 0,30€ για κάθε επιπλέον οκτασέλιδο ή μέρος αυτού.

Τρόπος αποστολής κειμένων προς δημοσίευση

- Τα κείμενα για δημοσίευση στο ΦΕΚ, από όλες τις δημόσιες υπηρεσίες και τους φορείς του δημόσιου τομέα, **αποστέλλονται στην διεύθυνση webmaster.et@et.gr** με χρήση προηγμένης ψηφιακής υπογραφής και χρονοσήμανσης.
- Οι περιλήψεις Διακηρύξεων Δημοσίων Συμβάσεων, αποστέλλονται στην ηλεκτρονική διεύθυνση dds@et.gr με τη χρήση **απλού** ηλεκτρονικού ταχυδρομείου.
- Κατ’ εξαίρεση, πολίτες οι οποίοι δεν έχουν αποκτήσει προηγμένη ηλεκτρονική υπογραφή, μπορούν να αποστέλλουν ταχυδρομικά ή να καταθέτουν με εκπρόσωπό τους κείμενα προς δημοσίευση αποτυπωμένα σε χαρτί, στο Τμήμα Παραλαβής Δημοσιευτέας Ύλης.

Πληροφορίες σχετικά με την αποστολή/κατάθεση εγγράφων προς δημοσίευση, την πώληση των τευχών και τους ισχύοντες τιμοκαταλόγους για όλες τις υπηρεσίες θα βρείτε στην ιστοσελίδα μας και στη διαδρομή Εξυπηρέτηση κοινού - τμήμα πωλήσεων ή συνδρομητών. Επίσης στην ιστοσελίδα μπορείτε να αναζητήσετε πληροφορίες σχετικά με την πορεία δημοσίευσης των εγγράφων, εφόσον γνωρίζετε τον Κωδικό Αριθμό Δημοσιεύματος (ΚΑΔ). Τον ΚΑΔ εκδίδει το Εθνικό Τυπογραφείο για όλα τα κείμενα που πληρούν τις προϋποθέσεις δημοσίευσης.

2. ΚΑΛΥΨΗ ΕΚΤΥΠΩΤΙΚΩΝ ΑΝΑΓΚΩΝ του Δημοσίου και των φορέων του

Το Εθνικό Τυπογραφείο μετά από αίτημα φορέα του Δημοσίου αναλαμβάνει να σχεδιάσει και να εκτυπώσει κάρτες, βιβλία, αφίσες, μπλοκ, μηχανογραφικά έντυπα, φακέλους, φακέλους αλληλογραφίας, κ.ά. Επίσης σχεδιάζει και κατασκευάζει σφραγίδες.

ΕΠΙΚΟΙΝΩΝΙΑ ΜΕ ΤΟ ΕΘΝΙΚΟ ΤΥΠΟΓΡΑΦΕΙΟ

Ταχυδρομική Διεύθυνση: Καποδιστρίου 34, τ.κ. 10432, Αθήνα

ΤΗΛΕΦΩΝΙΚΟ ΚΕΝΤΡΟ: 210 5279000 - fax: 210 5279054

ΤΜΗΜΑΤΑ ΕΞΥΠΗΡΕΤΗΣΗΣ ΚΟΙΝΟΥ

Πωλήσεων: (Ισόγειο, τηλ. 210 5279178 - 180)
Συνδρομητών: (Ημιόροφος, τηλ. 210 5279136)
Πληροφοριών: (Ισόγειο, Γρ. 3 και τηλεφ. κέντρο 210 5279000)
Παραλαβής Δημ. Ύλης: (Ισόγειο, τηλ. 210 5279167, 210 5279139)

Ωράριο για το κοινό: Δευτέρα ως Παρασκευή: 8:00 - 13:30

Ιστοσελίδα: **www.et.gr**

Πληροφορίες σχετικά με την λειτουργία της ιστοσελίδας: **helpdesk.et@et.gr**

Αποστολή ψηφιακά υπογεγραμμένων εγγράφων προς δημοσίευση στο ΦΕΚ: **webmaster.et@et.gr**

Πληροφορίες για γενικό πρωτόκολλο και αλληλογραφία: **grammateia@et.gr**

